

”MIKROKOBBEREC II/125 KOLÍN - JINDICE” (úsek JINDICE)

termín: 28.8.2017 - 17.9.2017 délka: 1,4km

Začátek úpravy - úsek 2

49°56'14.655"N, 15°6'0.837"E

49.9374044N 15.1002339E


Nový bod

49°54'37.873"N, 15°4'48.181"E

49.9109200N 15.0800511E



Pracovní místo při přípravě a dokončování prací (frézování úprava krajnic, VZ)

V místě prací bude silniční provoz kyvadlově řízen v jednom jízdním pruhu pomocí vysílaček řádně proškolenými pracovníky zhotovitele.

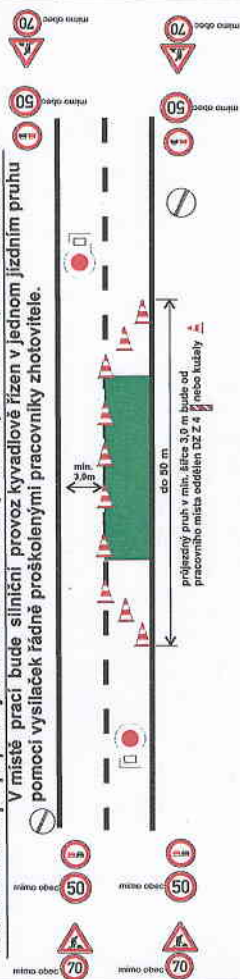

Pracovní místo při pokládce mikrokoberce

V místě prací bude silniční provoz kyvadlově řízen v jednom jízdním pruhu pomocí vysílaček řádně proškolenými pracovníky zhotovitele.

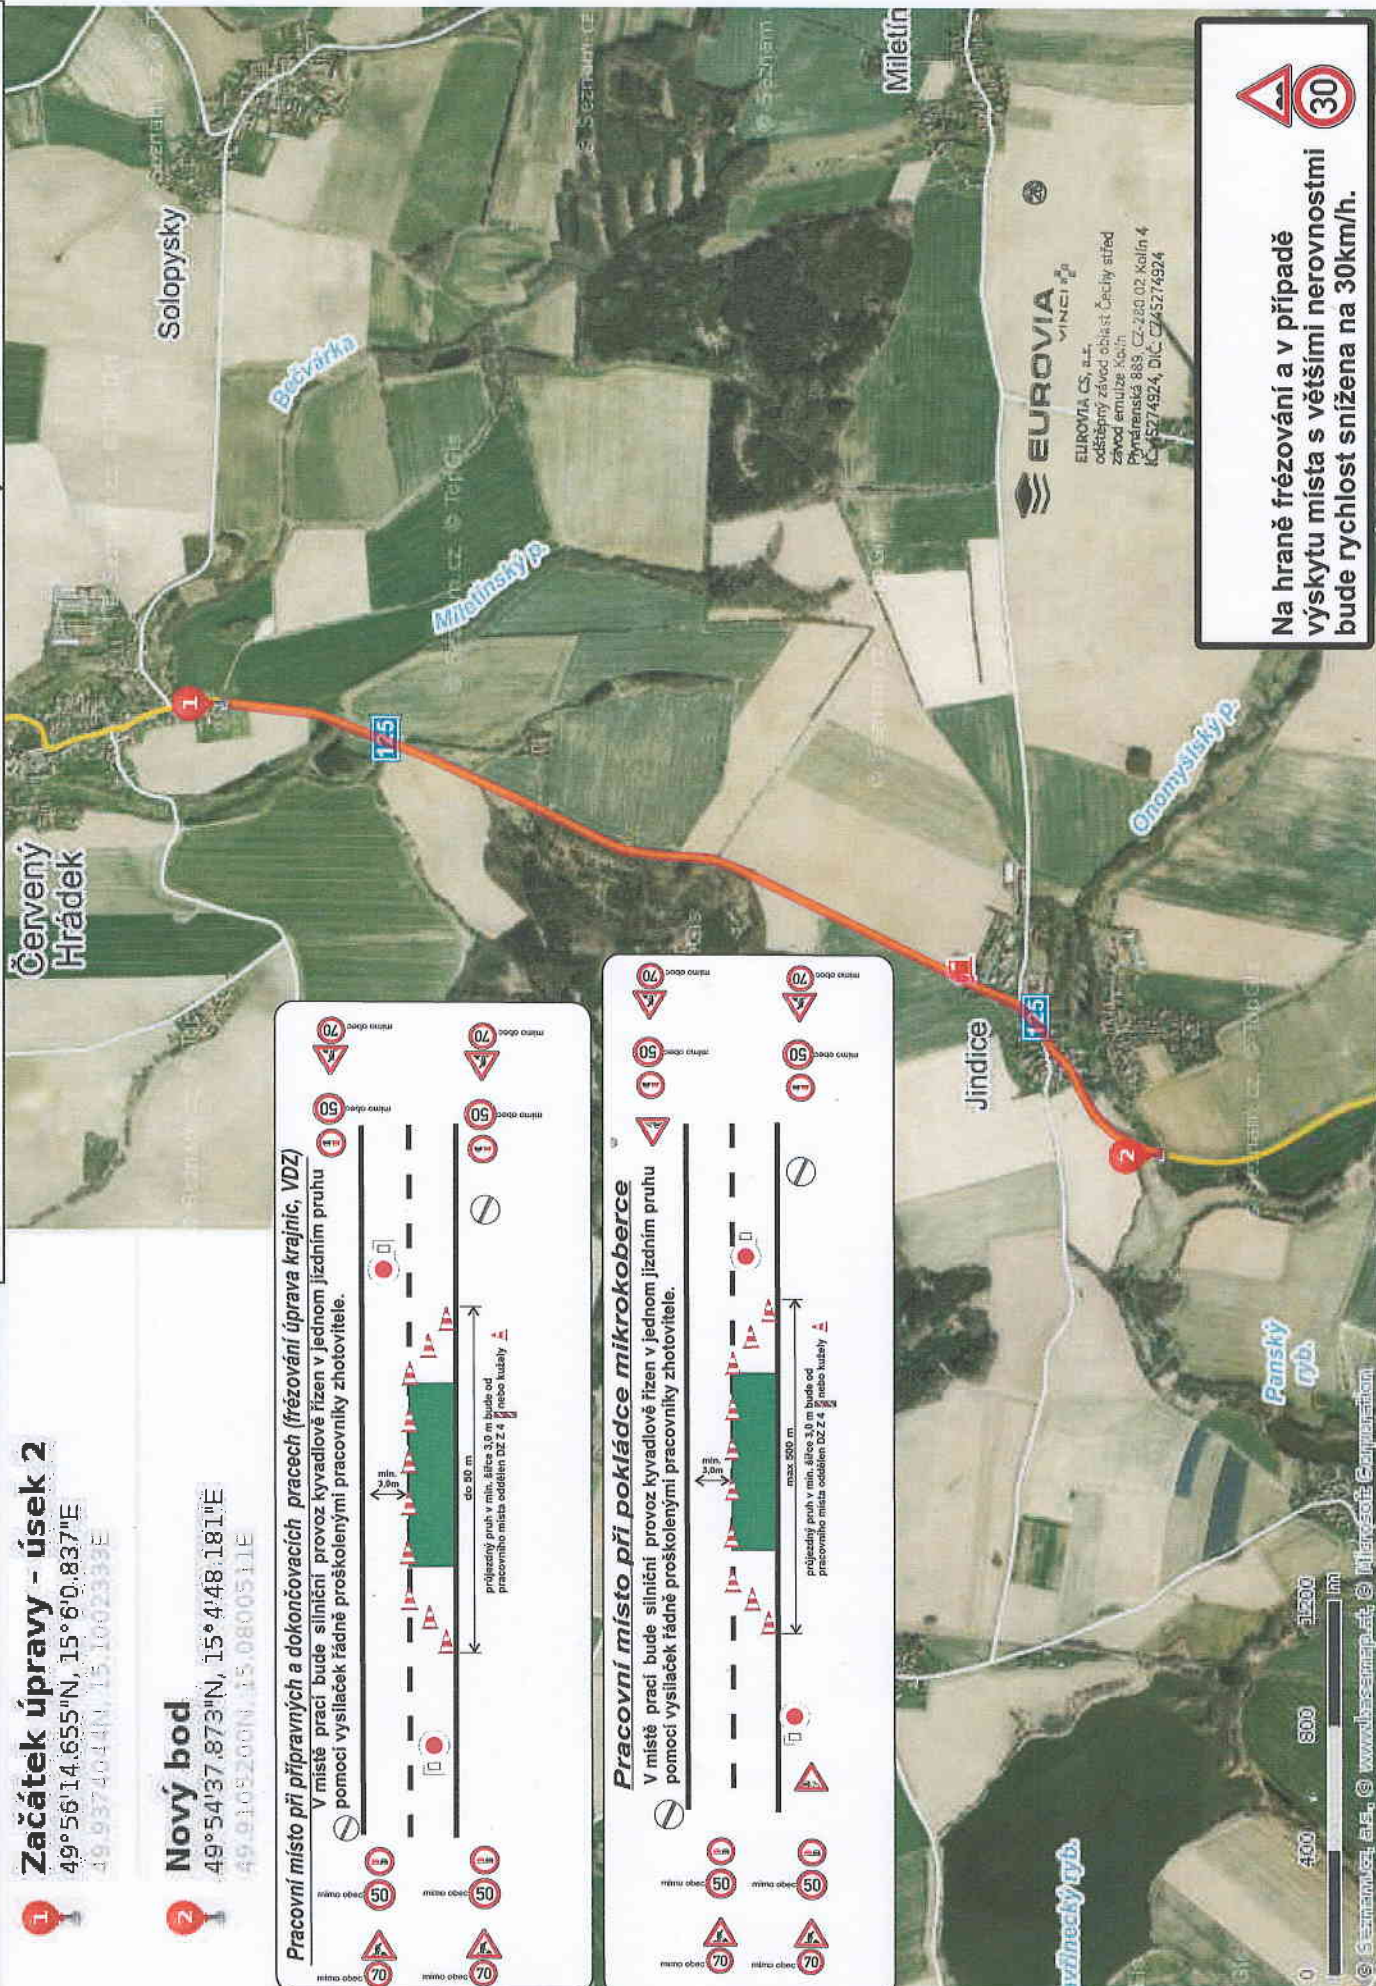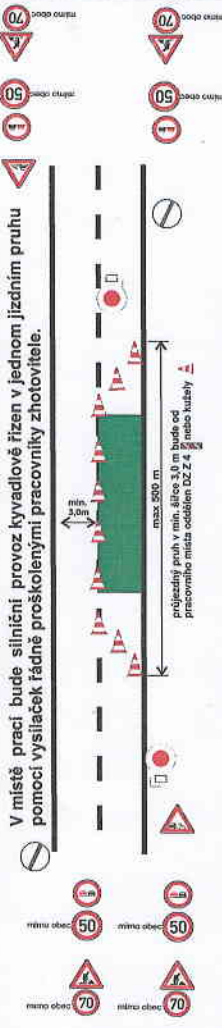

EUROVIA
VINCI

EUROVIA CS, s.r.o.
odštěpný závod Oblast Čechy střed
závod emulze Kolín
Přátelská 889, CZ-280 02 Kolín 4
IČ: 15274924, DIČ: CZ15274924



Na hraně frézování a v případě
výskytu místa s větší nerovnostmi
bude rychlost snížena na 30km/h.