


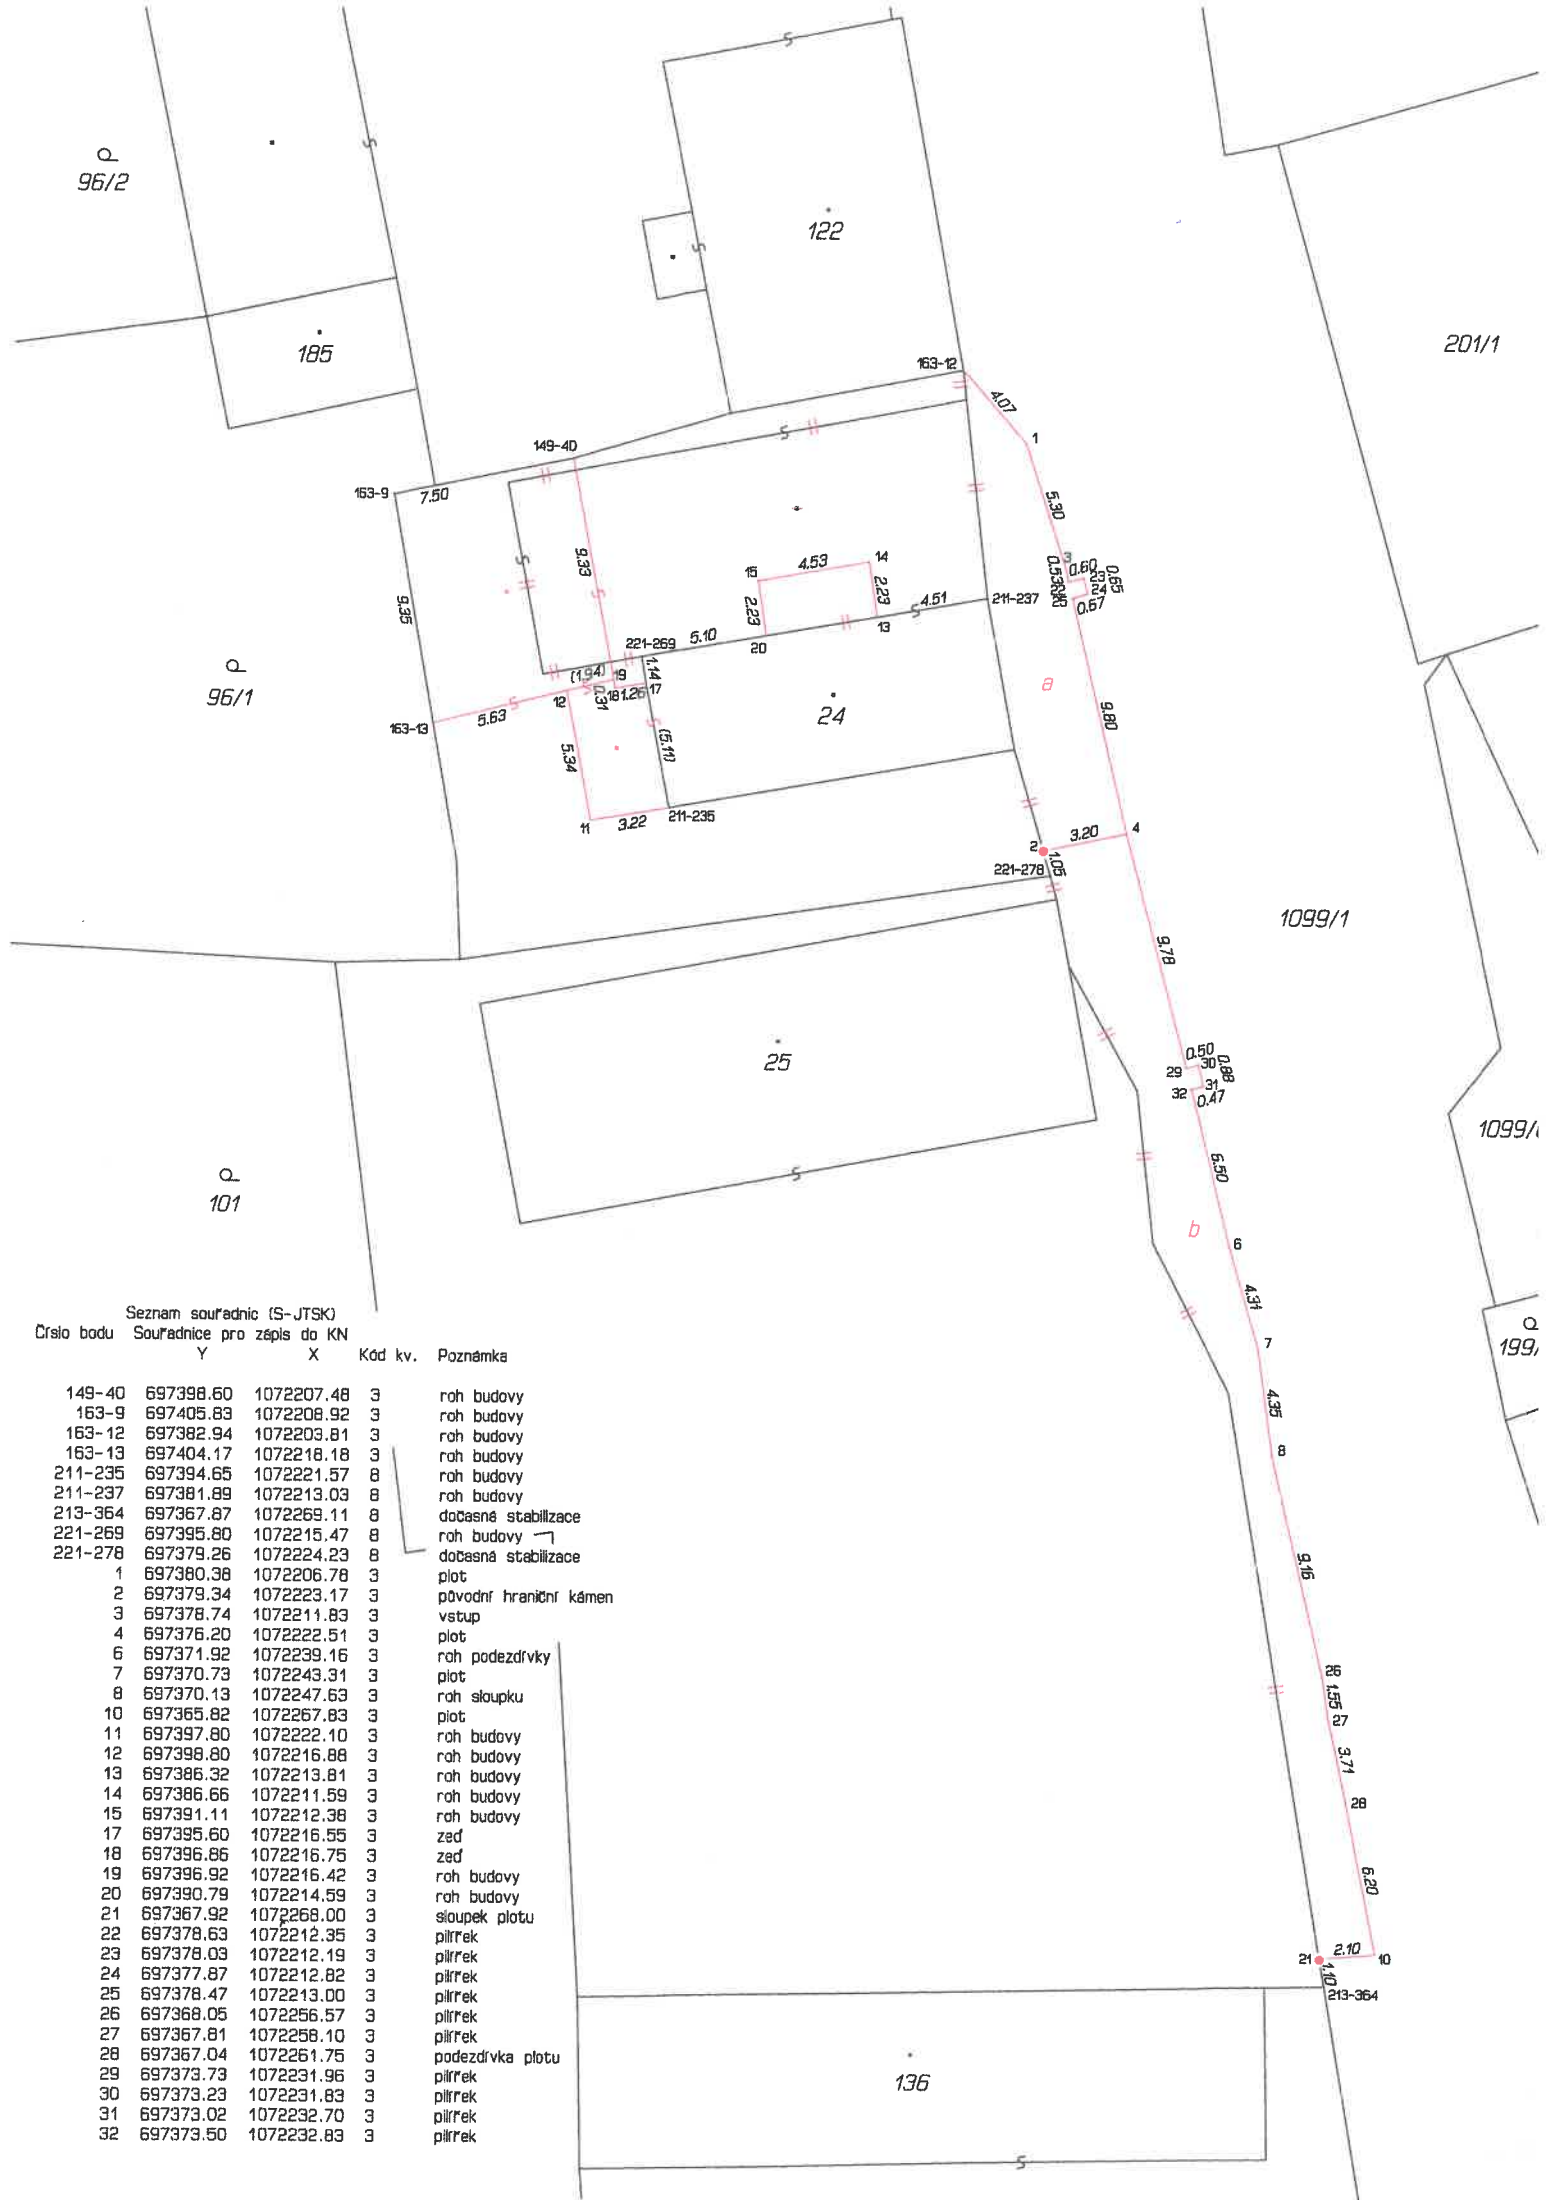

Seznam souřadnic (S-JTSK)				
Číslo bodu	Souřadnice pro zápis do KN		Kód kv.	Poznámka
	Y	X		
149-40	697398.60	1072207.48	3	roh budovy
163-9	697405.83	1072208.92	3	roh budovy
163-12	697382.94	1072203.81	3	roh budovy
163-13	697404.17	1072218.18	3	roh budovy
211-235	697394.65	1072221.57	8	roh budovy
211-237	697381.89	1072213.03	8	roh budovy
213-364	697367.87	1072269.11	8	dočasná stabilizace
221-269	697395.80	1072215.47	8	roh budovy
221-278	697379.26	1072224.23	8	dočasná stabilizace
1	697380.38	1072206.78	3	plot
2	697379.34	1072223.17	3	původní hraniční kámen
3	697378.74	1072211.83	3	vstup
4	697376.20	1072222.51	3	plot
6	697371.92	1072239.16	3	roh podezdívky
7	697370.73	1072243.31	3	plot
8	697370.13	1072247.63	3	roh sloupku
10	697365.82	1072267.83	3	plot
11	697397.80	1072222.10	3	roh budovy
12	697398.80	1072216.88	3	roh budovy
13	697386.32	1072213.81	3	roh budovy
14	697386.66	1072211.59	3	roh budovy
15	697391.11	1072212.38	3	roh budovy
17	697395.60	1072216.55	3	zeď
18	697396.86	1072216.75	3	zeď
19	697396.92	1072216.42	3	roh budovy
20	697390.79	1072214.59	3	roh budovy
21	697367.92	1072268.00	3	sloupek plotu
22	697378.63	1072212.35	3	pilířek
23	697378.03	1072212.19	3	pilířek
24	697377.87	1072212.82	3	pilířek
25	697378.47	1072213.00	3	pilířek
26	697368.05	1072256.57	3	pilířek
27	697367.81	1072258.10	3	pilířek
28	697367.04	1072261.75	3	podezdívka plotu
29	697373.73	1072231.96	3	pilířek
30	697373.23	1072231.83	3	pilířek
31	697373.02	1072232.70	3	pilířek
32	697373.50	1072232.83	3	pilířek