


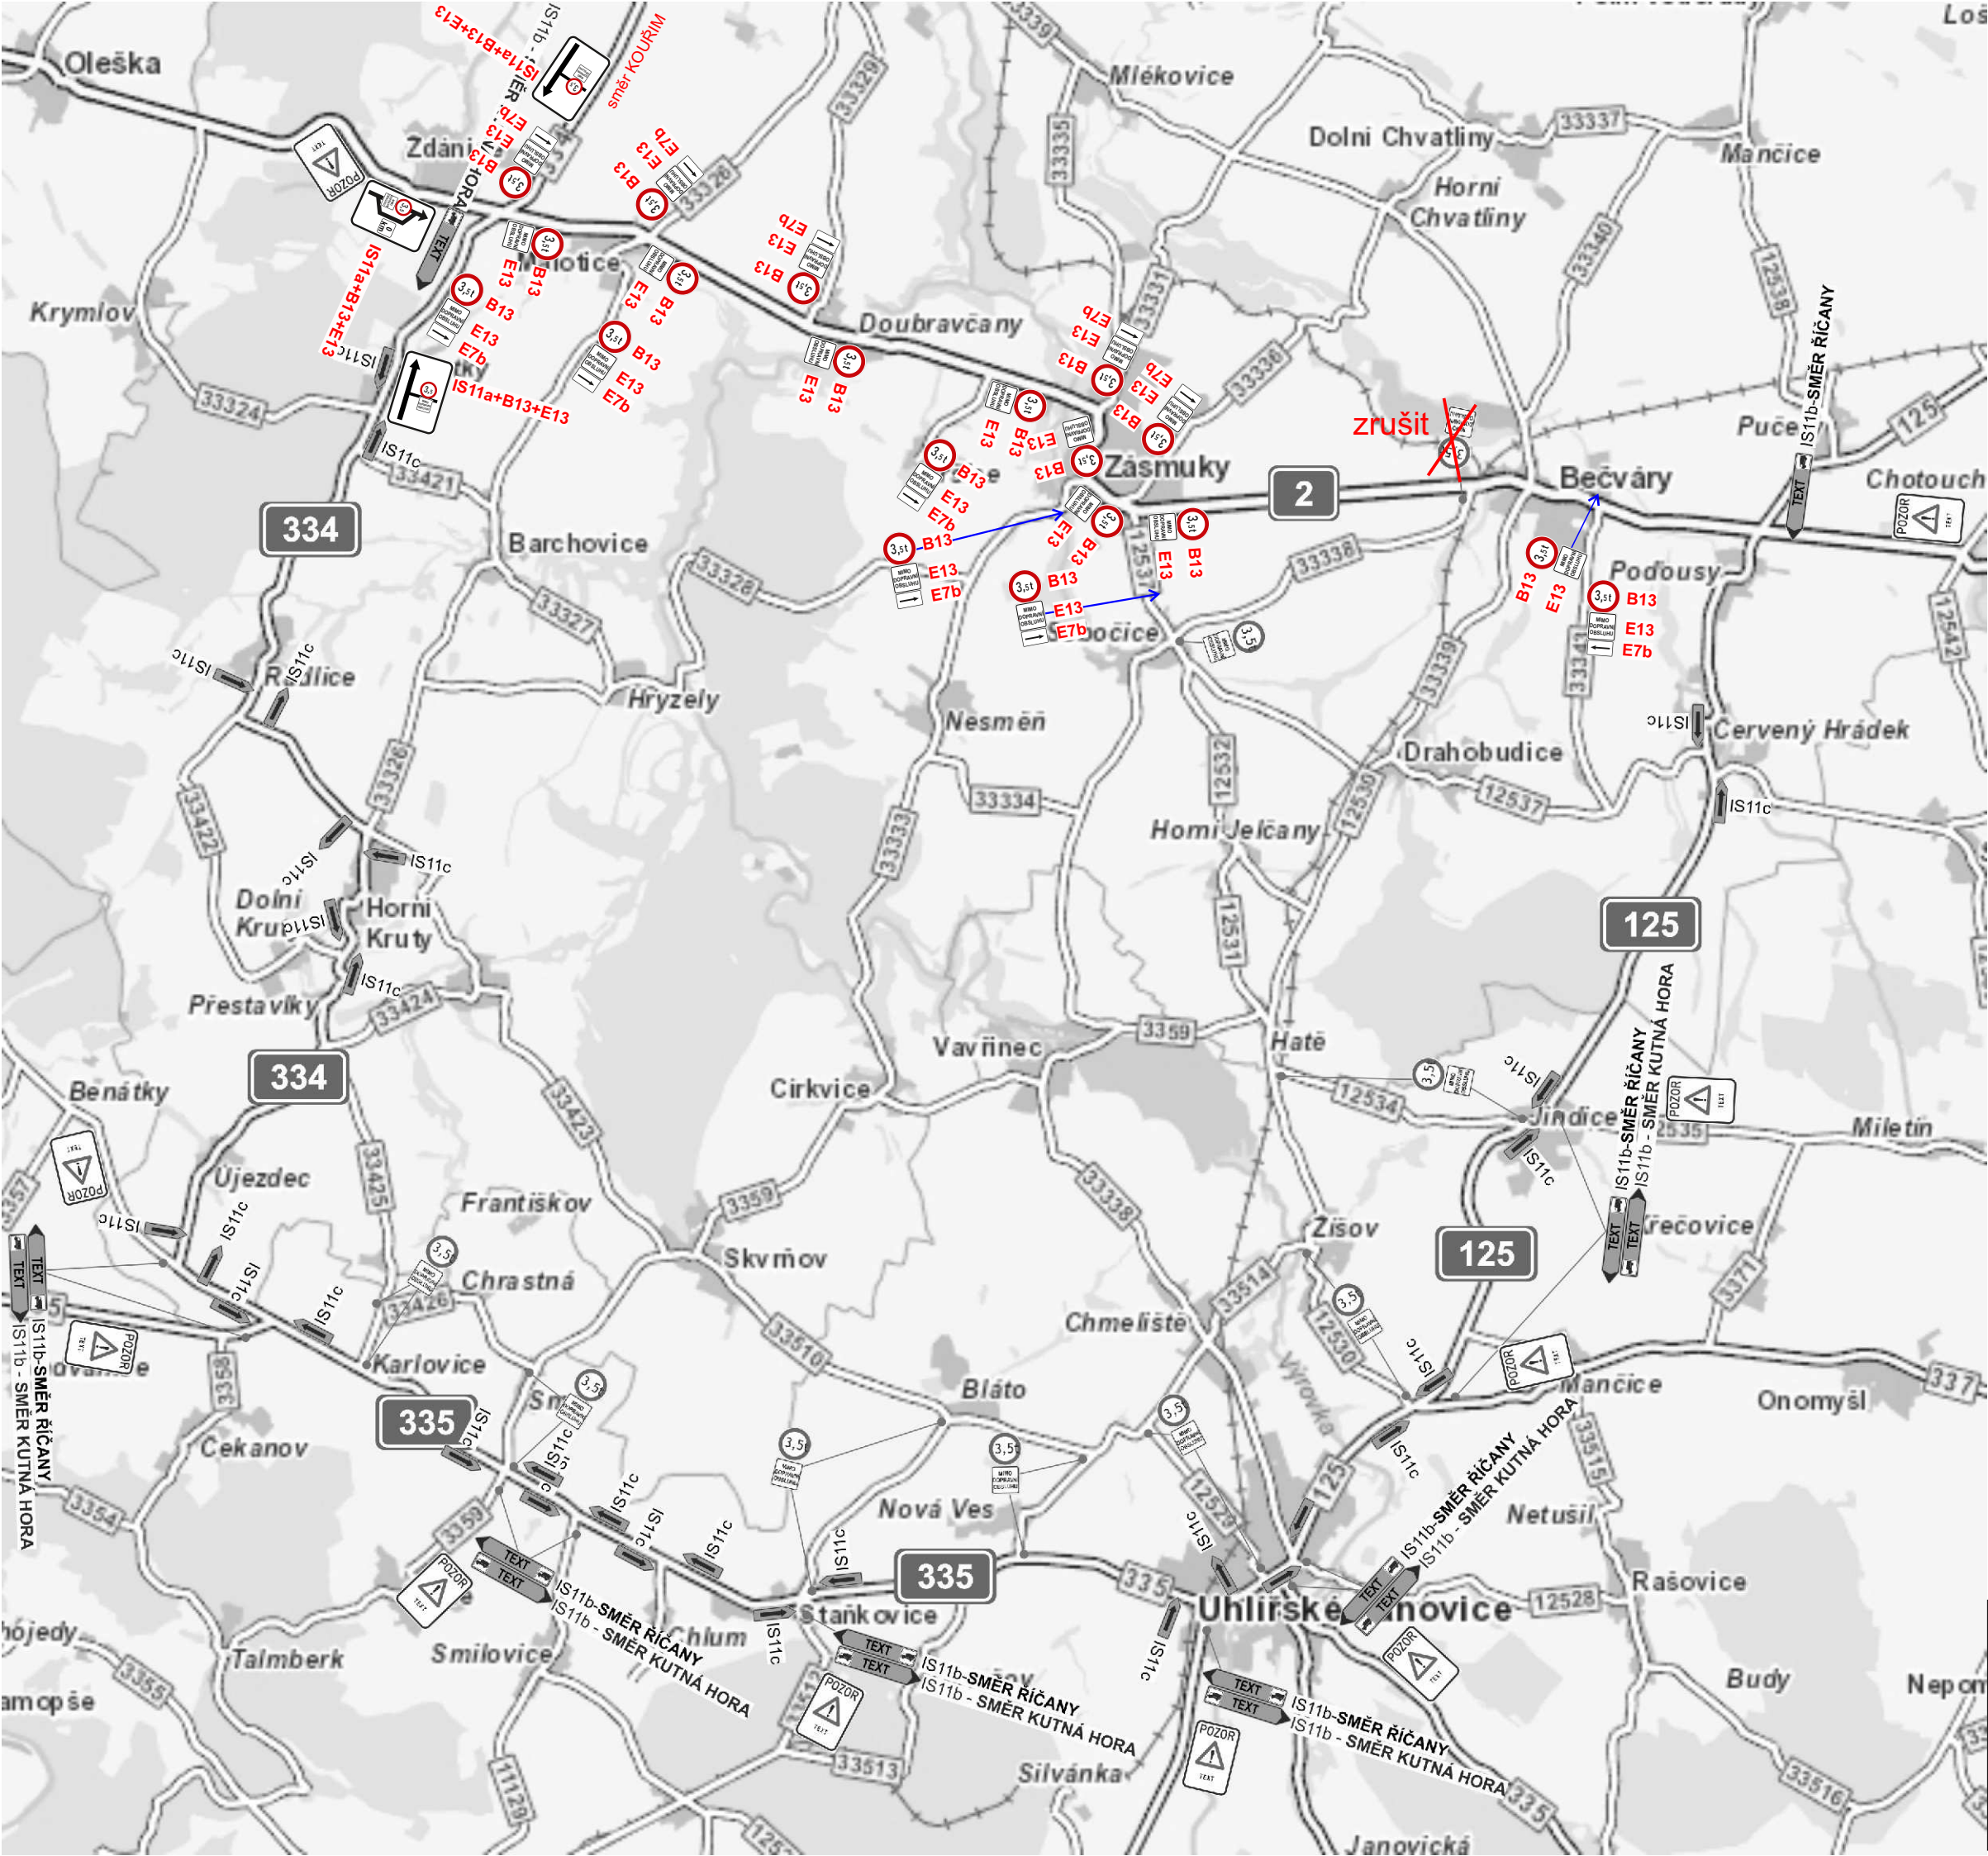

razítko DOSS

Při umístění dopravního značení musí být dodrženy podmínky dané v TP66 - OZNAČENÍ PRACOVNÍCH MÍST NA POZEMNÍCH KOMUNIKACÍCH III.VYDÁNÍ, zák.č.361/2000 Sb. v platném znění a zák.č. 13/1997 Sb. v platném znění.

Stávající dopravní značení, které bude v kolizi s DZ přechodným nutno zakrýt!

3,5t B13-3,5t

E13-MIMO DOPRAVNÍ OBSLUHU







IP22 - SILNICE I/2 V BEČVÁRECH UZAVŘENA

Zodpovědná osoba: Tomáš Březina	Vypracoval: Tomáš Vydra	Kreslil: Tomáš Vydra	 DOPRAVNÍ ZNAČENÍ
Objednatel: TANNACO a.s.			
Akce: I/2 Bečváry - oprava mostu ev.č. 2-008			Formát: A3
			Měřítka: Datum: 03/2021
			Účel: DIR
Obsah: Návrh DIO - DOPLNĚNÍ objízdná trasa pro NA I/2			Číslo výkresu: Paré č.:

Při umístění dopravního značení musí být dodrženy podmínky dané v TP66 - OZNAČENÍ PRACOVNÍCH MÍST NA POZEMNÍCH KOMUNIKACÍCH III.VYDÁNÍ, zák.č.361/2000 Sb. v platném znění a zák.č. 13/1997 Sb. v platném znění.

Stávající dopravní značení, které bude v kolizi s DZ přechodným nutno zakrýt!

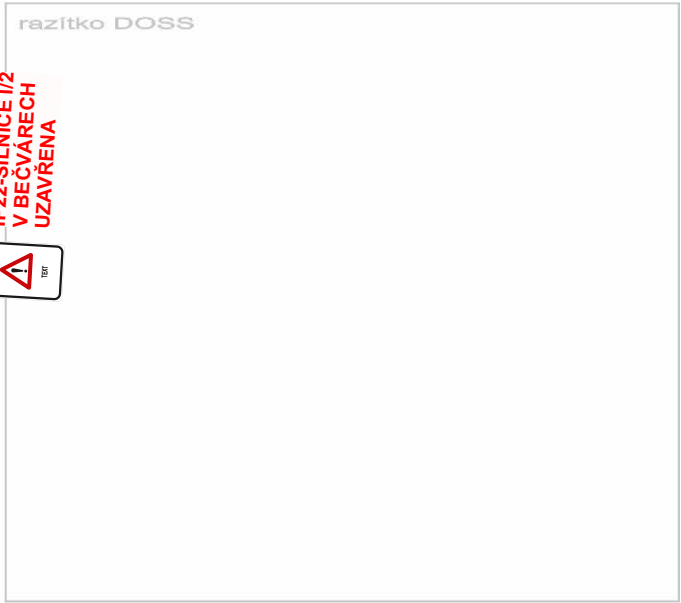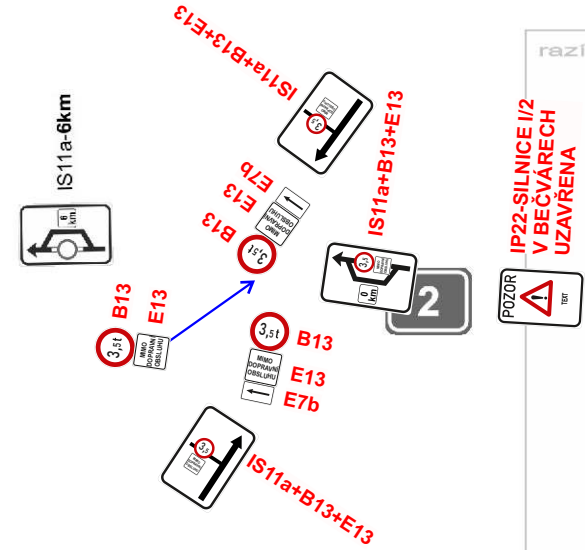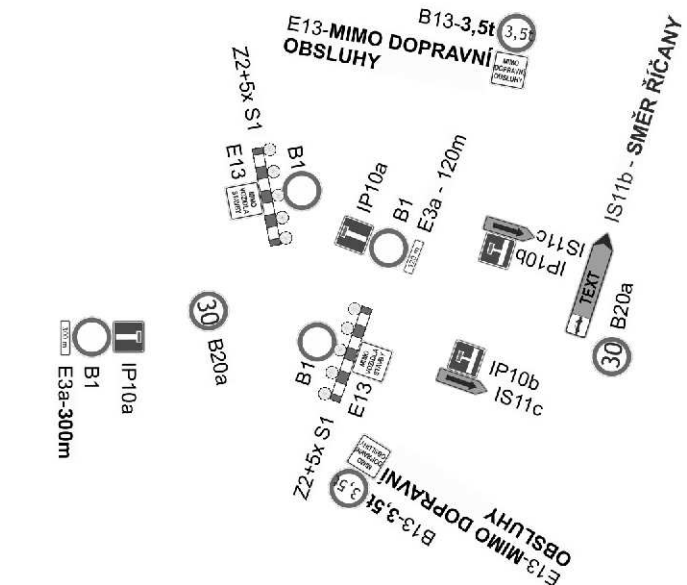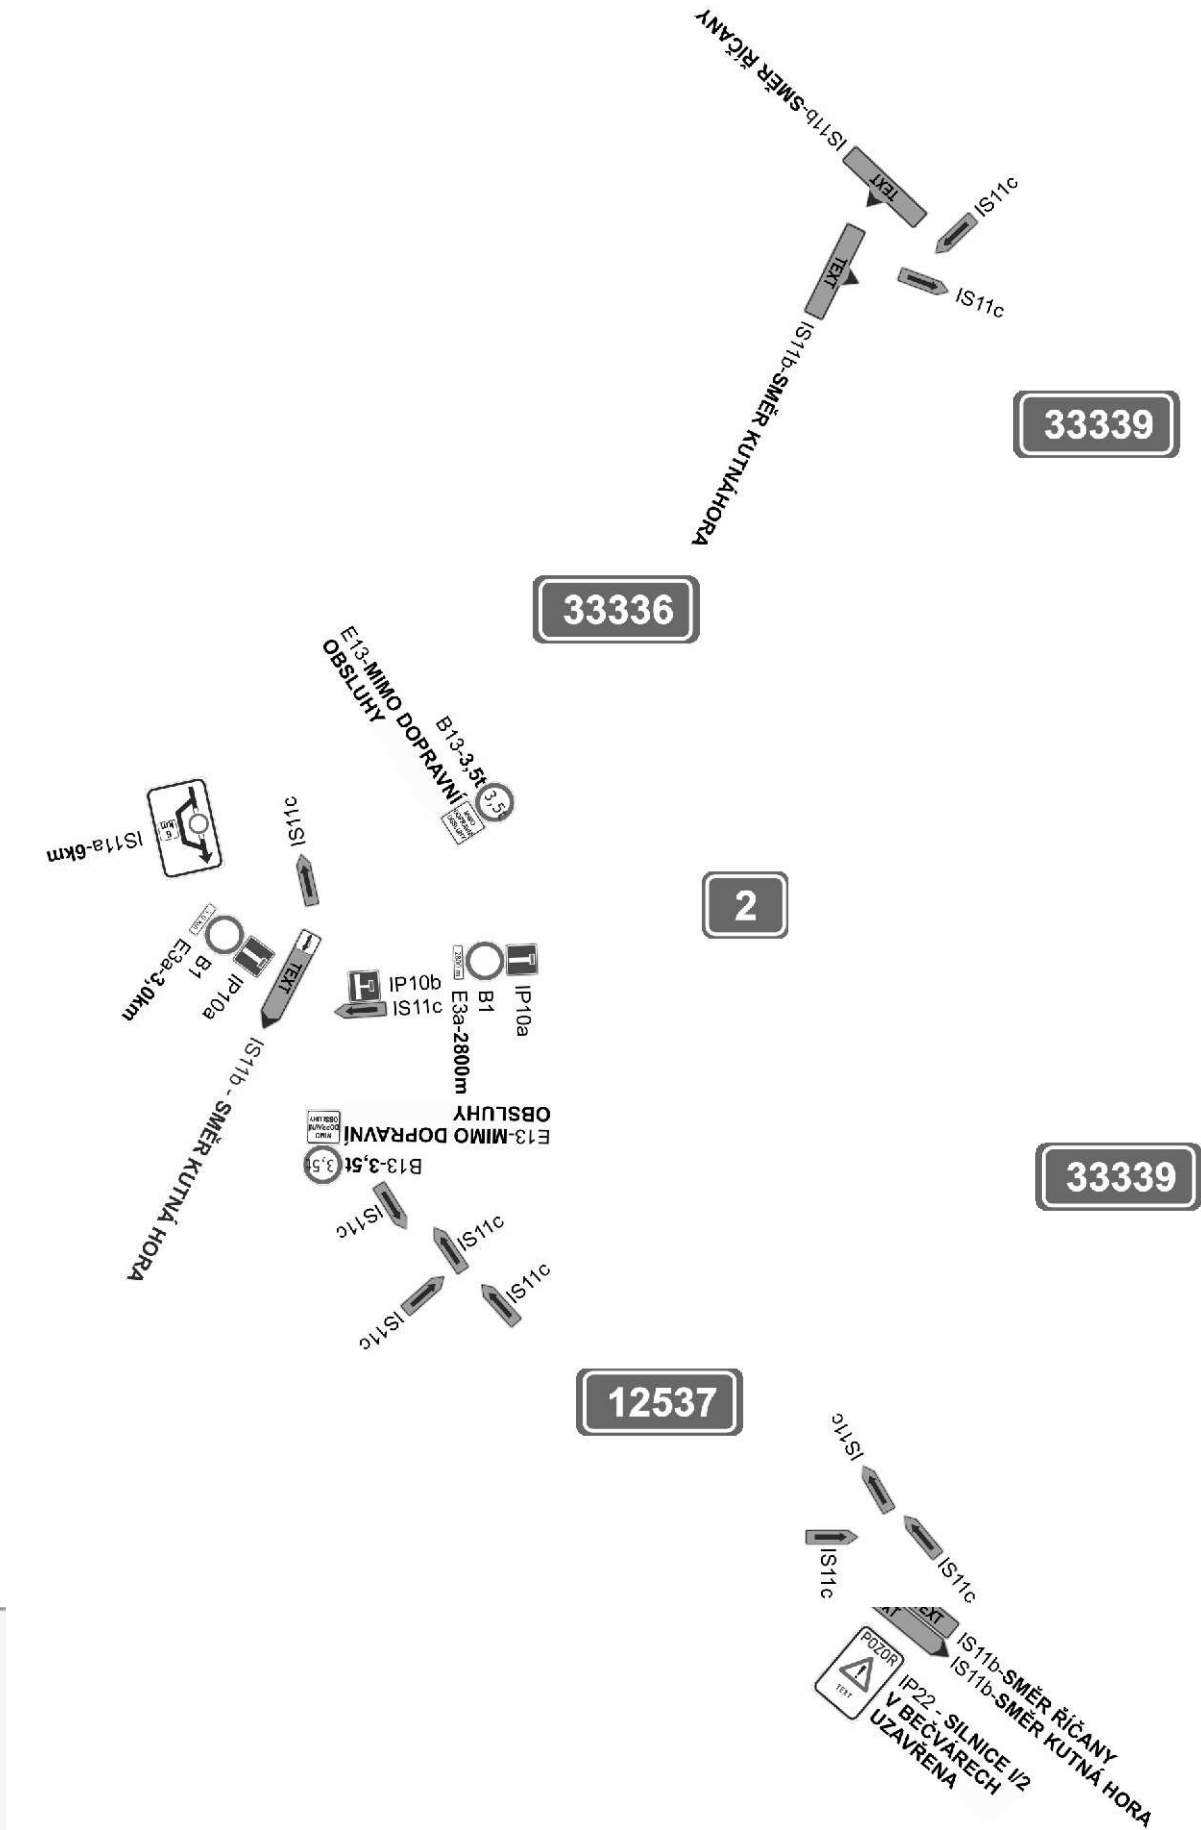

Zodpovědná osoba: Tomáš Březina		Vypracoval: Tomáš Vydra	Kreslil: Tomáš Vydra	 DOPRAVNÍ ZNAČENÍ
Objednatel: TANNACO a.s.				
Akce: I/2 Bečváry - oprava mostu ev.č. 2-008				Formát: A3
				Měřítok:
				Datum: 03/2021
				Účel: DIR
Obsah: Návrh DIO - DOPLNĚNÍ objížděná trasa pro NA 2/2				Číslo výkresu:
				Paré č.: