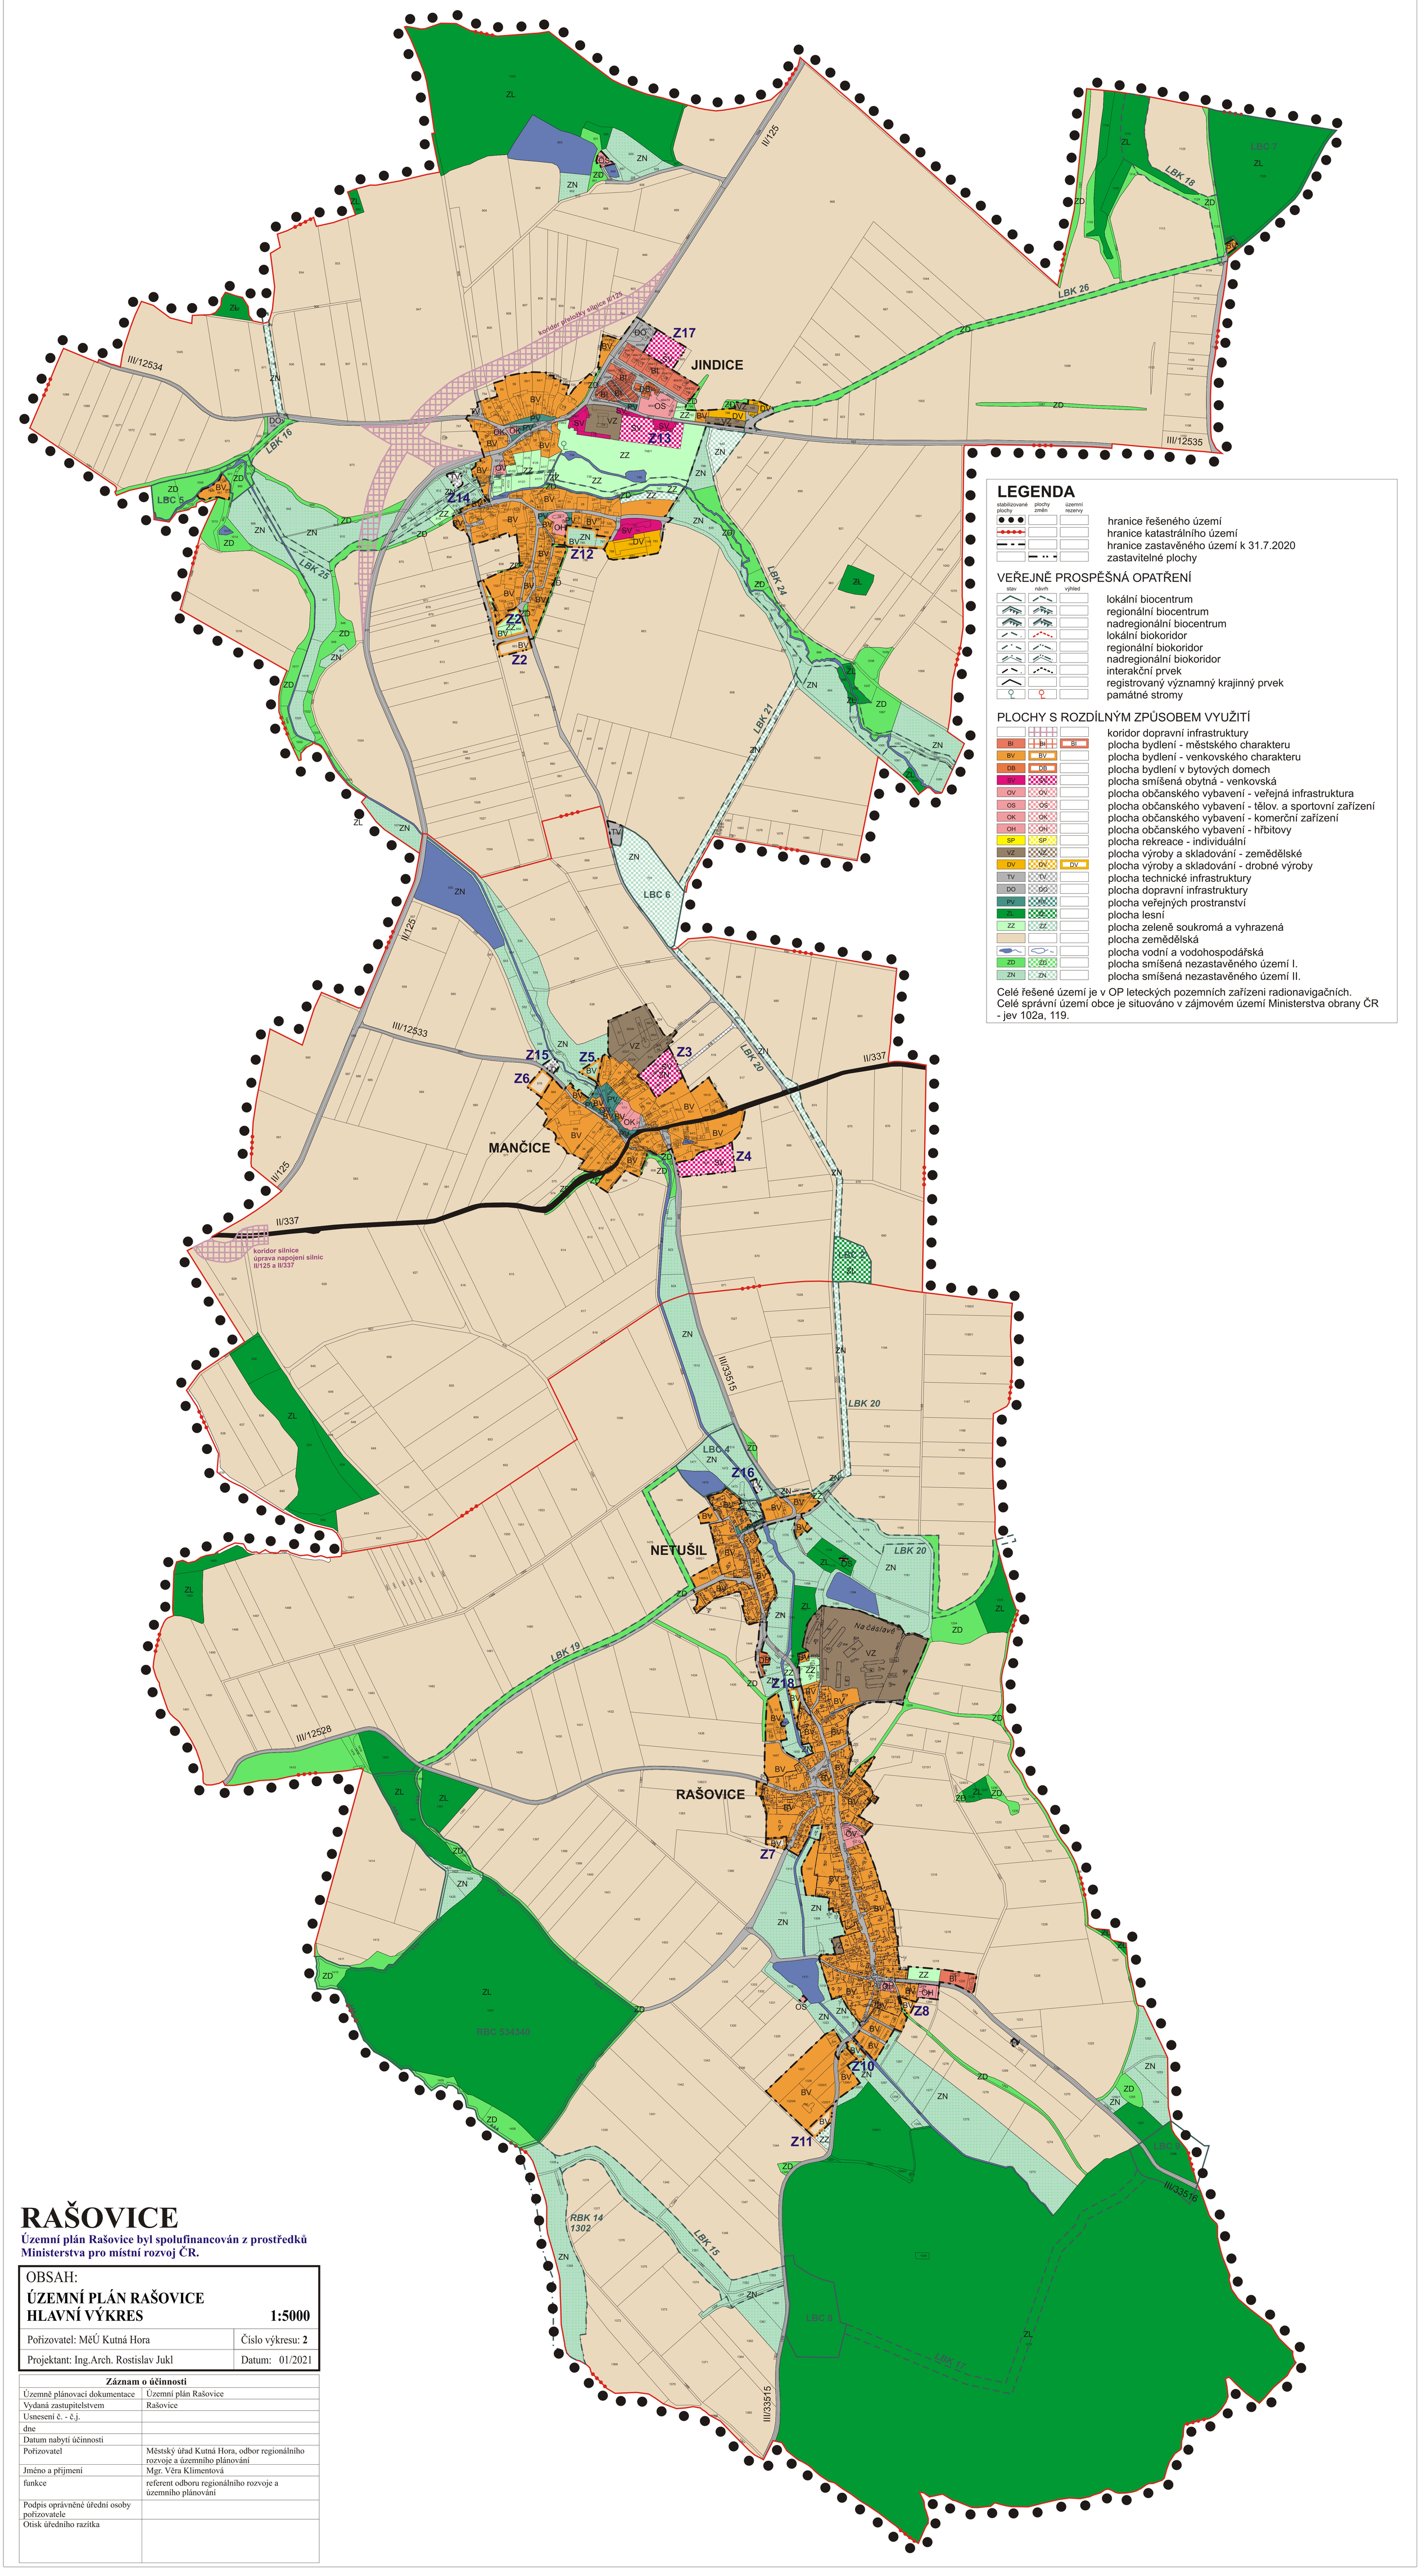

LEGENDA

stabilizované plochy | plochy změn | územní rezervy

- hranice řešeného území
- hranice katastrálního území
- hranice zastavěného území k 31.7.2020
- zastavitelné plochy

VEŘEJNĚ PROSPĚŠNÁ OPATŘENÍ

stav | návrh | výhled

- lokální biocentrum
- regionální biocentrum
- nadregionální biocentrum
- lokální biokoridor
- regionální biokoridor
- nadregionální biokoridor
- interakční prvek
- registrovaný významný krajinný prvek
- památné stromy

PLOCHY S ROZDÍLNÝM ZPŮSOBEM VYUŽITÍ

- koridor dopravní infrastruktury
- BI — plocha bydlení - městského charakteru
- BV — plocha bydlení - venkovského charakteru
- DB — plocha bydlení v bytových domech
- SV — plocha smíšená obytná - venkovská
- OV — plocha občanského vybavení - veřejná infrastruktura
- OS — plocha občanského vybavení - tělov. a sportovní zařízení
- OK — plocha občanského vybavení - komerční zařízení
- OH — plocha občanského vybavení - hřbitovy
- SP — plocha rekreace - individuální
- VZ — plocha výroby a skladování - zemědělské
- DV — plocha výroby a skladování - drobné výroby
- TV — plocha technické infrastruktury
- DO — plocha dopravní infrastruktury
- PV — plocha veřejných prostranství
- ZL — plocha lesní
- ZZ — plocha zeleně soukromá a vyhrazená
- plocha zemědělská
- plocha vodní a vodohospodářská
- ZD — plocha smíšená nezastavěného území I.
- ZN — plocha smíšená nezastavěného území II.

Celé řešené území je v OP leteckých pozemních zařízeni radionavigačních.
Celé správní území obce je situováno v zájmovém území Ministerstva obrany ČR - jev 102a, 119.

RAŠOVICE

Územní plán Rašovice byl spolufinancován z prostředků Ministerstva pro místní rozvoj ČR.

OBSAH:

ÚZEMNÍ PLÁN RAŠOVICE
HLAVNÍ VÝKRES **1:5000**

Pořizovatel: MěÚ Kutná Hora	Číslo výkresu: **2**
Projektant: Ing.Arch. Rostislav Jukl	Datum: 01/2021

Záznam o účinnosti	
Územně plánovací dokumentace	Územní plán Rašovice
Vydaná zastupitelstvem	Rašovice
Usnesení č. - č.j.	
dne	
Datum nabytí účinnosti	
Pořizovatel	Městský úřad Kutná Hora, odbor regionálního rozvoje a územního plánování
Jméno a přijmení	Mgr. Věra Klimentová
funkce	referent odboru regionálního rozvoje a územního plánování
Podpis oprávněné úřední osoby pořizovatele	
Otisk úředního razítka	